


Rider - oświetlenie i scena 2017
FORMACJA NIEŻYWYCH SCHABUFF

	Mode / Channel	Ilość
Robe Pointe	1 / 24ch	12
Robin 600 Led Wash	1 / 37ch	15
Sunstrip	10ch	12
Blinders	-	5
Source 4 750	-	1
Unique 2.1 + wiatrak	-	2
Konsola Jands Vista*	-	1

*** Istnieje możliwość przywiezienia własnej konsoly oświetleniowej – w takim przypadku proszę o kontakt**

Kontakt z realizatorem
Denis Papke
Tel. 515-921-662
denmi@o2.pl



- 
1. Minimalne wymiary sceny to 10m x 8m x 6m, podest pod bębny o wymiarach 2 x 2 x 0,4m oraz schody z prawej strony sceny.
 2. Podczas koncertu FNS scena musi być wystonowana z trzech stron gęstym nieprzejrzystym horyzontem, posiadającym aktualny atest przeciwpożarowy.
 3. Instalacja elektryczna do zastosowanego oświetlenia musi być zgodna z przepisami SEP i CE.
 4. Wszystkie urządzenia muszą być sprawne i zgodne co do tarcz gobo i kolorów.
 5. Obsługujemy maksymalnie 4 linie DMX.
 6. Akceptujemy tylko certyfikowane płyny do dymu.
 7. W oknie sceny nie mogą być zawieszane żadne banery i inne tego typu przedmioty.


Uwagi:

Wymagany jest kontakt z realizatorem minimum 14 dni przed koncertem.


Firma oświetleniowa ponosi odpowiedzialność za system oświetleniowy.

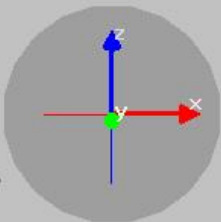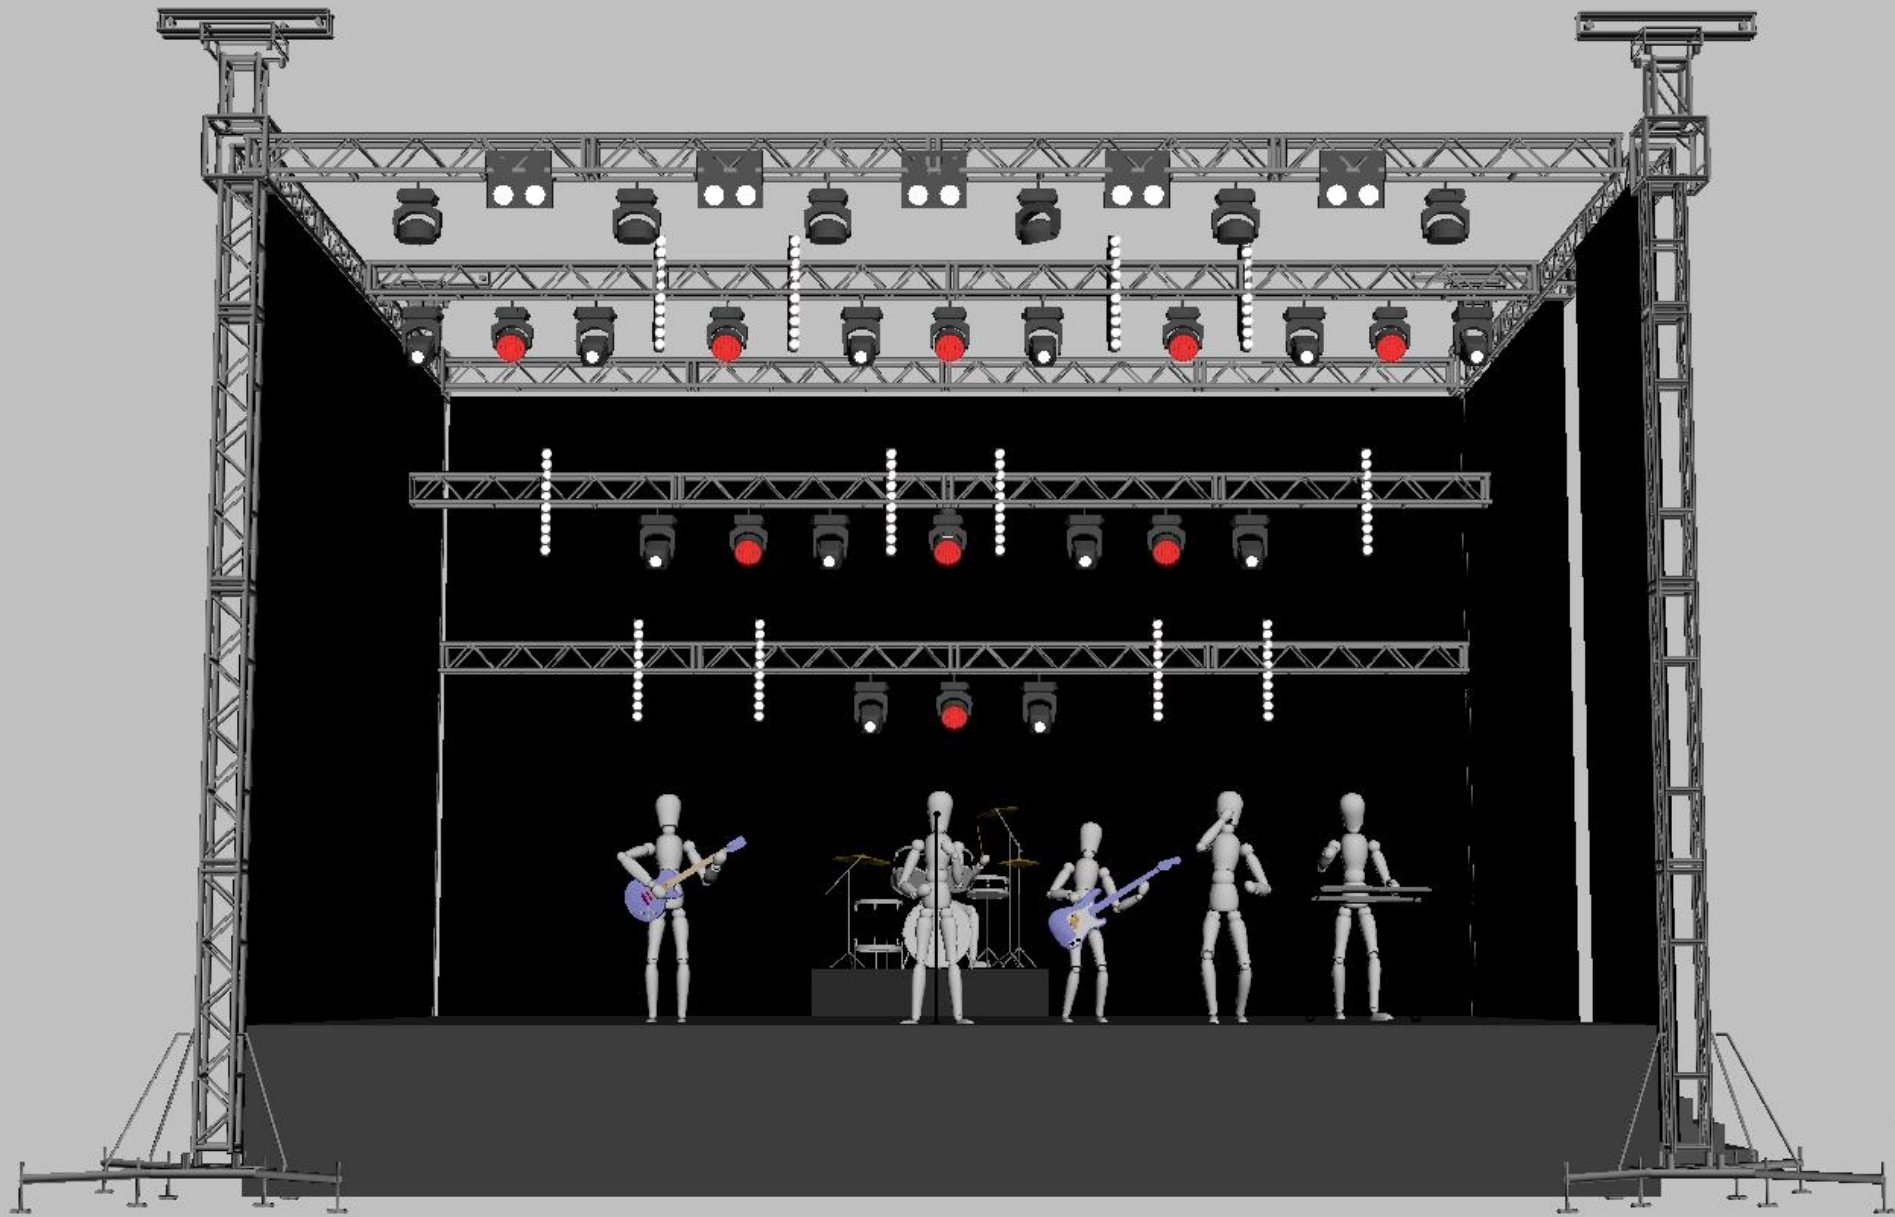


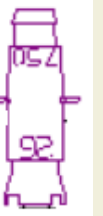


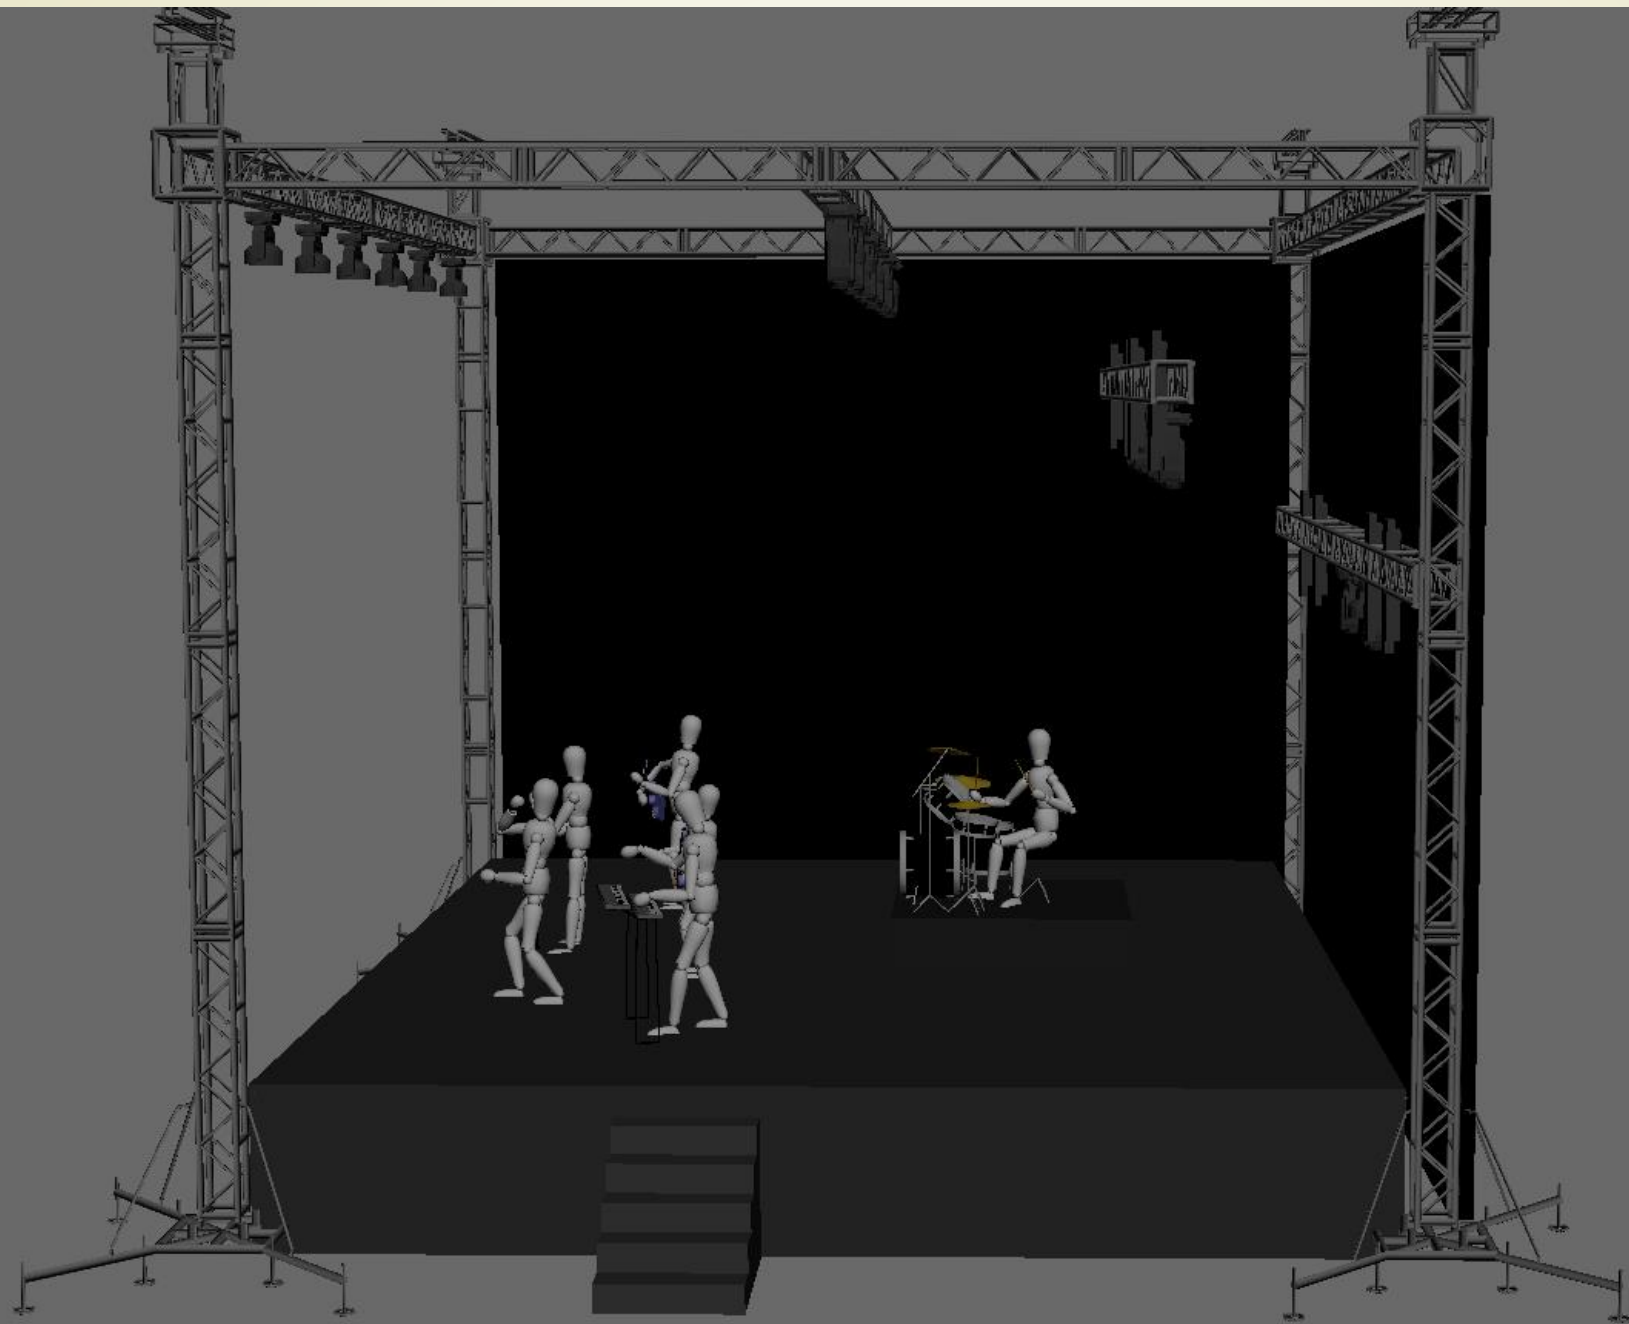Realizator nie ponosi odpowiedzialności za błędy w montażu konstrukcji, podwieszeniu urządzeń lub złym okablowaniu.



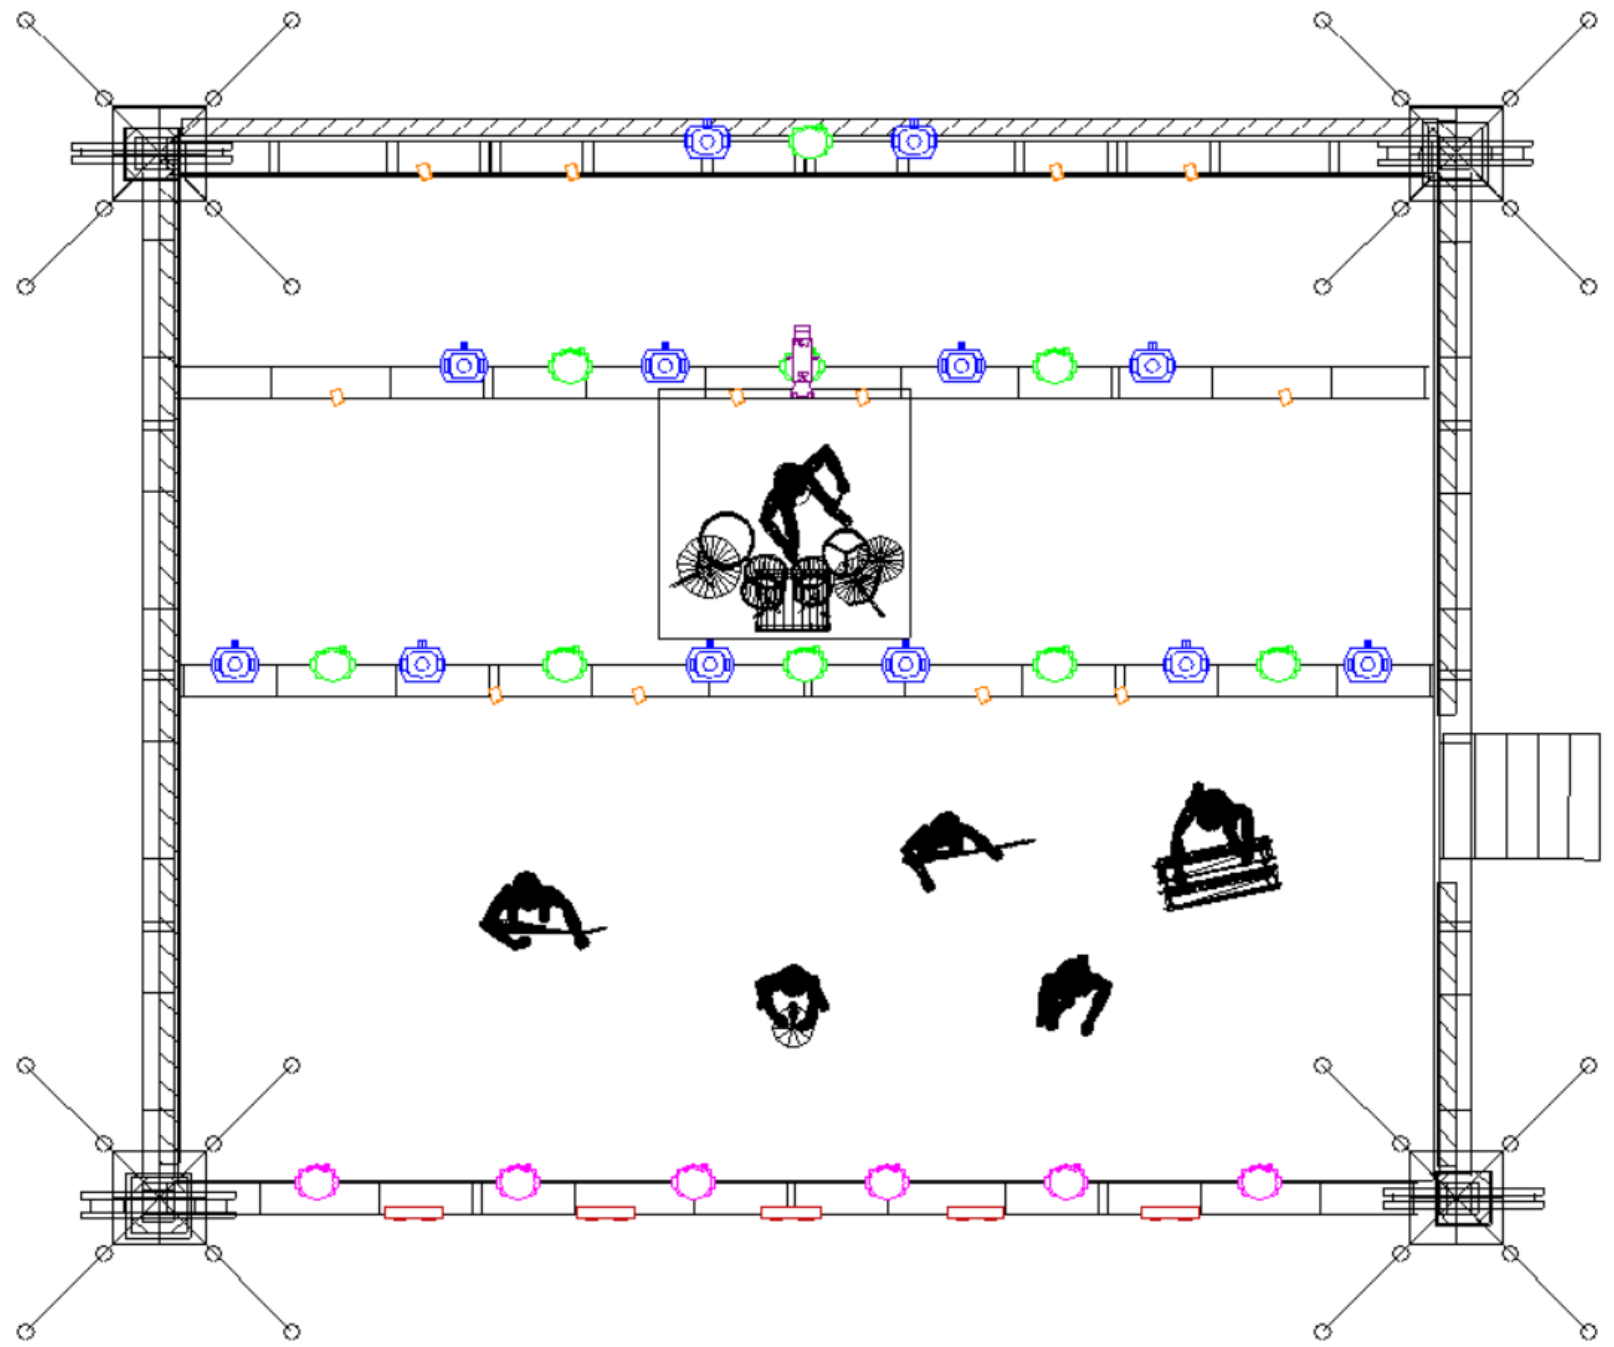

20.0000m 19.0000m 18.0000m 17.0000m 16.0000m 15.0000m 14.0000m 13.0000m 12.0000m 11.0000m 10.0000m 9.0000m 8.0000m



-  **Robe Pointe**
-  **Robin 600 Led Wash**
-  **Sunstrip**
-  **Source 4 750**
-  **Robin 600 Led Wash**
-  **Blinder**

